


**ГЕНЕРАЛЬНЫЙ ПЛАН  
МУНИЦИПАЛЬНОГО ОБРАЗОВАНИЯ СЕЛЬСКОГО ПОСЕЛЕНИЯ "село Карабурахкент"  
КАРАБУРАХКЕНТСКОГО РАЙОНА РЕСПУБЛИКИ ДАГЕСТАН**  
Материалы по обоснованию генерального плана

Расположение МО СП "село Карабурахкент" в системе расселения Карабурахкентского района Республики Дагестан

Расположение Карабурахкентского района в системе расселения Республики Дагестан

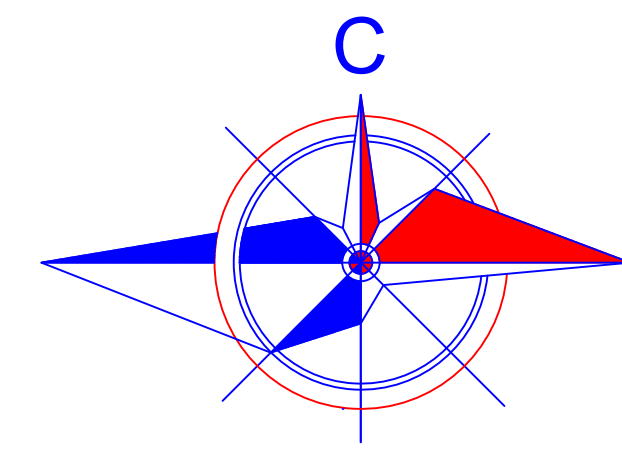

**Условные обозначения**

**Границы**

- Границы сельского поселения
- Граница населенного пункта

**Функциональные зоны использования территории**

- Зона застройки индивидуальными жилыми домами (Ж1)
- Зона застройки малоэтажными жилыми домами (Ж2)
- Зона территорий перспективного развития жилой застройки (Ж3)
- Зона размещения объектов делового, общественного, коммунально-рекреационного назначения (ОД1)
- Зона размещения объектов здравоохранения, социальной защиты (ОД2)
- Зона размещения объектов учебно-образовательных объектов (ОД3)
- Зона размещения спортивно-рекреационных объектов (ОД4)
- Зона размещения объектов территорий перспективного развития многофункциональной общесельской застройки (ОД5)
- Зона размещения производственных объектов (П1)
- Коммунальные зоны (П2)
- Зона территории перспективного развития производственно-коммунальных объектов (П3)
- Зона размещения объектов инженерно-транспортной инфраструктуры (ИТ1)
- Зона территории перспективного размещения объектов инженерно-транспортной инфраструктуры (ИТ33)
- Зеленые насаждения общего пользования (Р1)
- Зона клубов (СН1)
- Зона свалок, полигонов ТБО, очистных сооружений канализации (СН2)
- Зона скотомогильников (СН3)
- Зона спецтерриторий, режимных территорий (в том числе водозаборы) (СН4)
- Зона размещения дачных, садовых и огороднических участков (СИ1)
- Зона освоенных территорий общего пользования (Р1)
- Зона с/х угодий (СХ1)
- Зона размещения объектов с/х назначения (СХ2)
- Зона природоохранных территорий (ОХТ2)
- Зона рекреационного назначения (ОХТ3)
- Зона историко-культурного назначения (ОХТ4)

**Планируемые объекты**

- Проект парковая зона
- Цементный завод
- Карьер глины
- Карьер извести

**Описание смежных землепользований**

От А до Б - земли МО СП "с/с Кака -Шурицкий" Карабурахкентского района  
 От Б до В - земли Госкотлопригодия  
 От В до Г - земли МО СП "с/с Кака -Шурицкий" Карабурахкентского района  
 От Г до Д - земли Госкотлопригодия  
 От Д до Е - земли "село Гурькин" Карабурахкентского района  
 От Е до Ж - земли п. Манис Карабурахкентского района  
 От Ж до З - земли МО СП "село Манавкент" Карабурахкентского района  
 От З до И - Рекреационная зона  
 От И до К - земли МО СП "село Удубайбуа" Карабурахкентского района  
 От К до Л - земли МО СП "село Гурькин" Карабурахкентского района  
 От Л до М - земли Гослесфонда  
 От М до Н - земли МО СП "с/с Кака -Шурицкий" Карабурахкентского района  
 От Н до О - земли Гослесфонда  
 От О до П - земли МО СП "село Гела" Карабурахкентского района  
 От П до Р - земли МО СП "село Дорган" Карабурахкентского района  
 От Р до С - земли МО СП "село Гела" Карабурахкентского района  
 От С до А - земли Гослесфонда

**Условные обозначения**

- Электрические подстанции
- Трансформаторы
- Кладбище
- Жилая застройка
- Планируемая застройка
- Капитальные сооружения башенного типа
- Прочие памятники
- Стрелки, сооружения, промышленные объекты
- Заправочные станции, бензоколодки
- Месть
- Скотомогильник
- Мусоровадка
- Месть
- ЛПХ

**Транспортно-инженерная инфраструктура**

- Автомобильные дороги местного значения
- Дороги с грунтовым покрытием
- Улично-дорожная сеть
- Линии электропередач
- Подводящий газопровод

**Гидрография**

- Водопротоки
- Колодези, артезианские скважины (И)
- Каналы

Муниципальный контракт с Администрацией МО "Карабурахкентский район"		ГЕНЕРАЛЬНЫЙ ПЛАН		МО СП "село Карабурахкент"	
Директор	Ахмедов А.Г.	состав	лист	из листов	
Нач. отд.	Николаев В.Д.	Материалы по обоснованию генерального плана	II	I	I
Инженер-осн.	Сидикова У.Ж.	Масштаб 1:25000	ОАО "Дизитерпроект" 2017г.		