

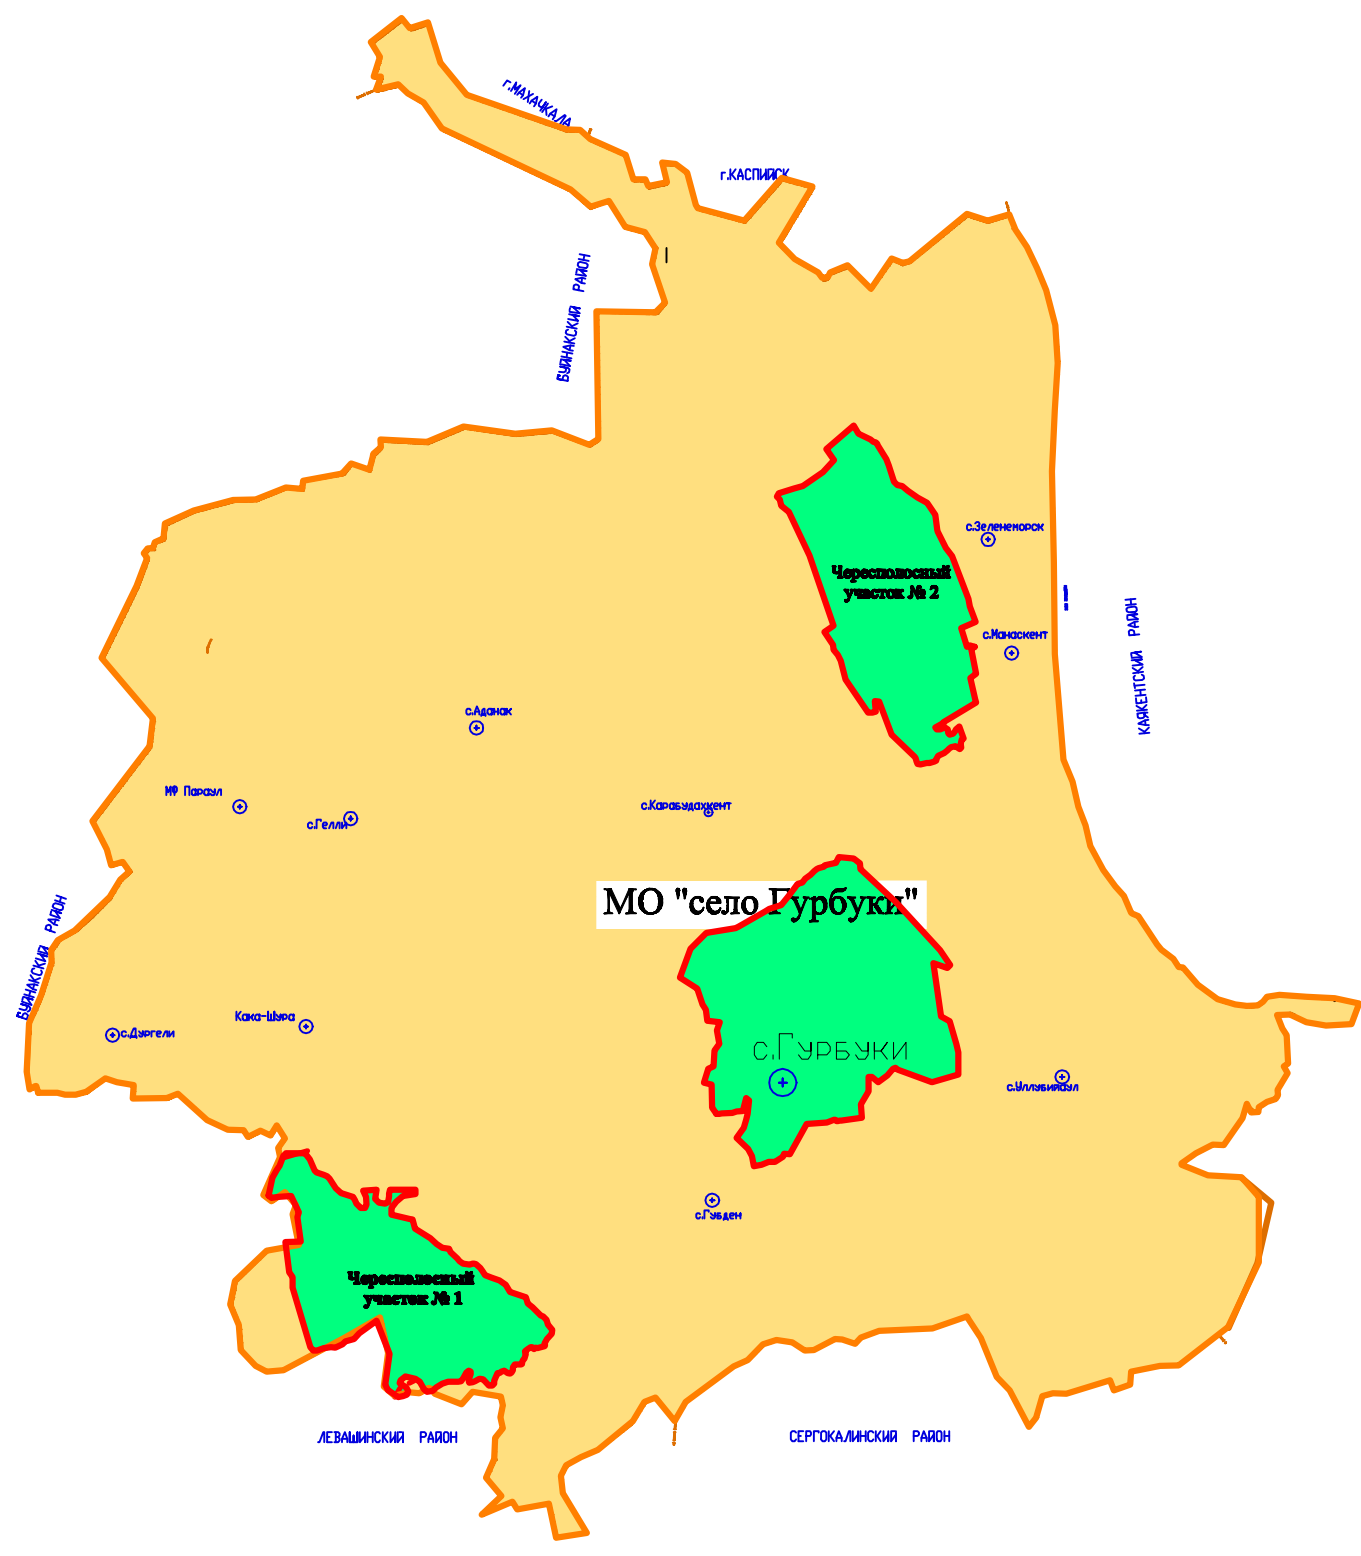


**ГЕНЕРАЛЬНЫЙ ПЛАН
МУНИЦИПАЛЬНОГО ОБРАЗОВАНИЯ СЕЛЬСКОГО ПОСЕЛЕНИЯ "село Гурбуки"
КАРАБУДАХЕНТСКОГО РАЙОНА РЕСПУБЛИКИ ДАГЕСТАН**
Карта градостроительного зонирования территории

Расположение МО СП "село Гурбуки" в
в системе расселения Карабудахентского района Республики Дагестан

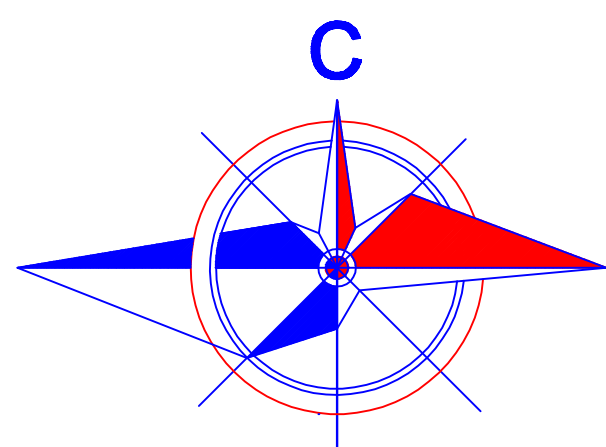

Расположение Карабудахентского района
в системе расселения Республики Дагестан

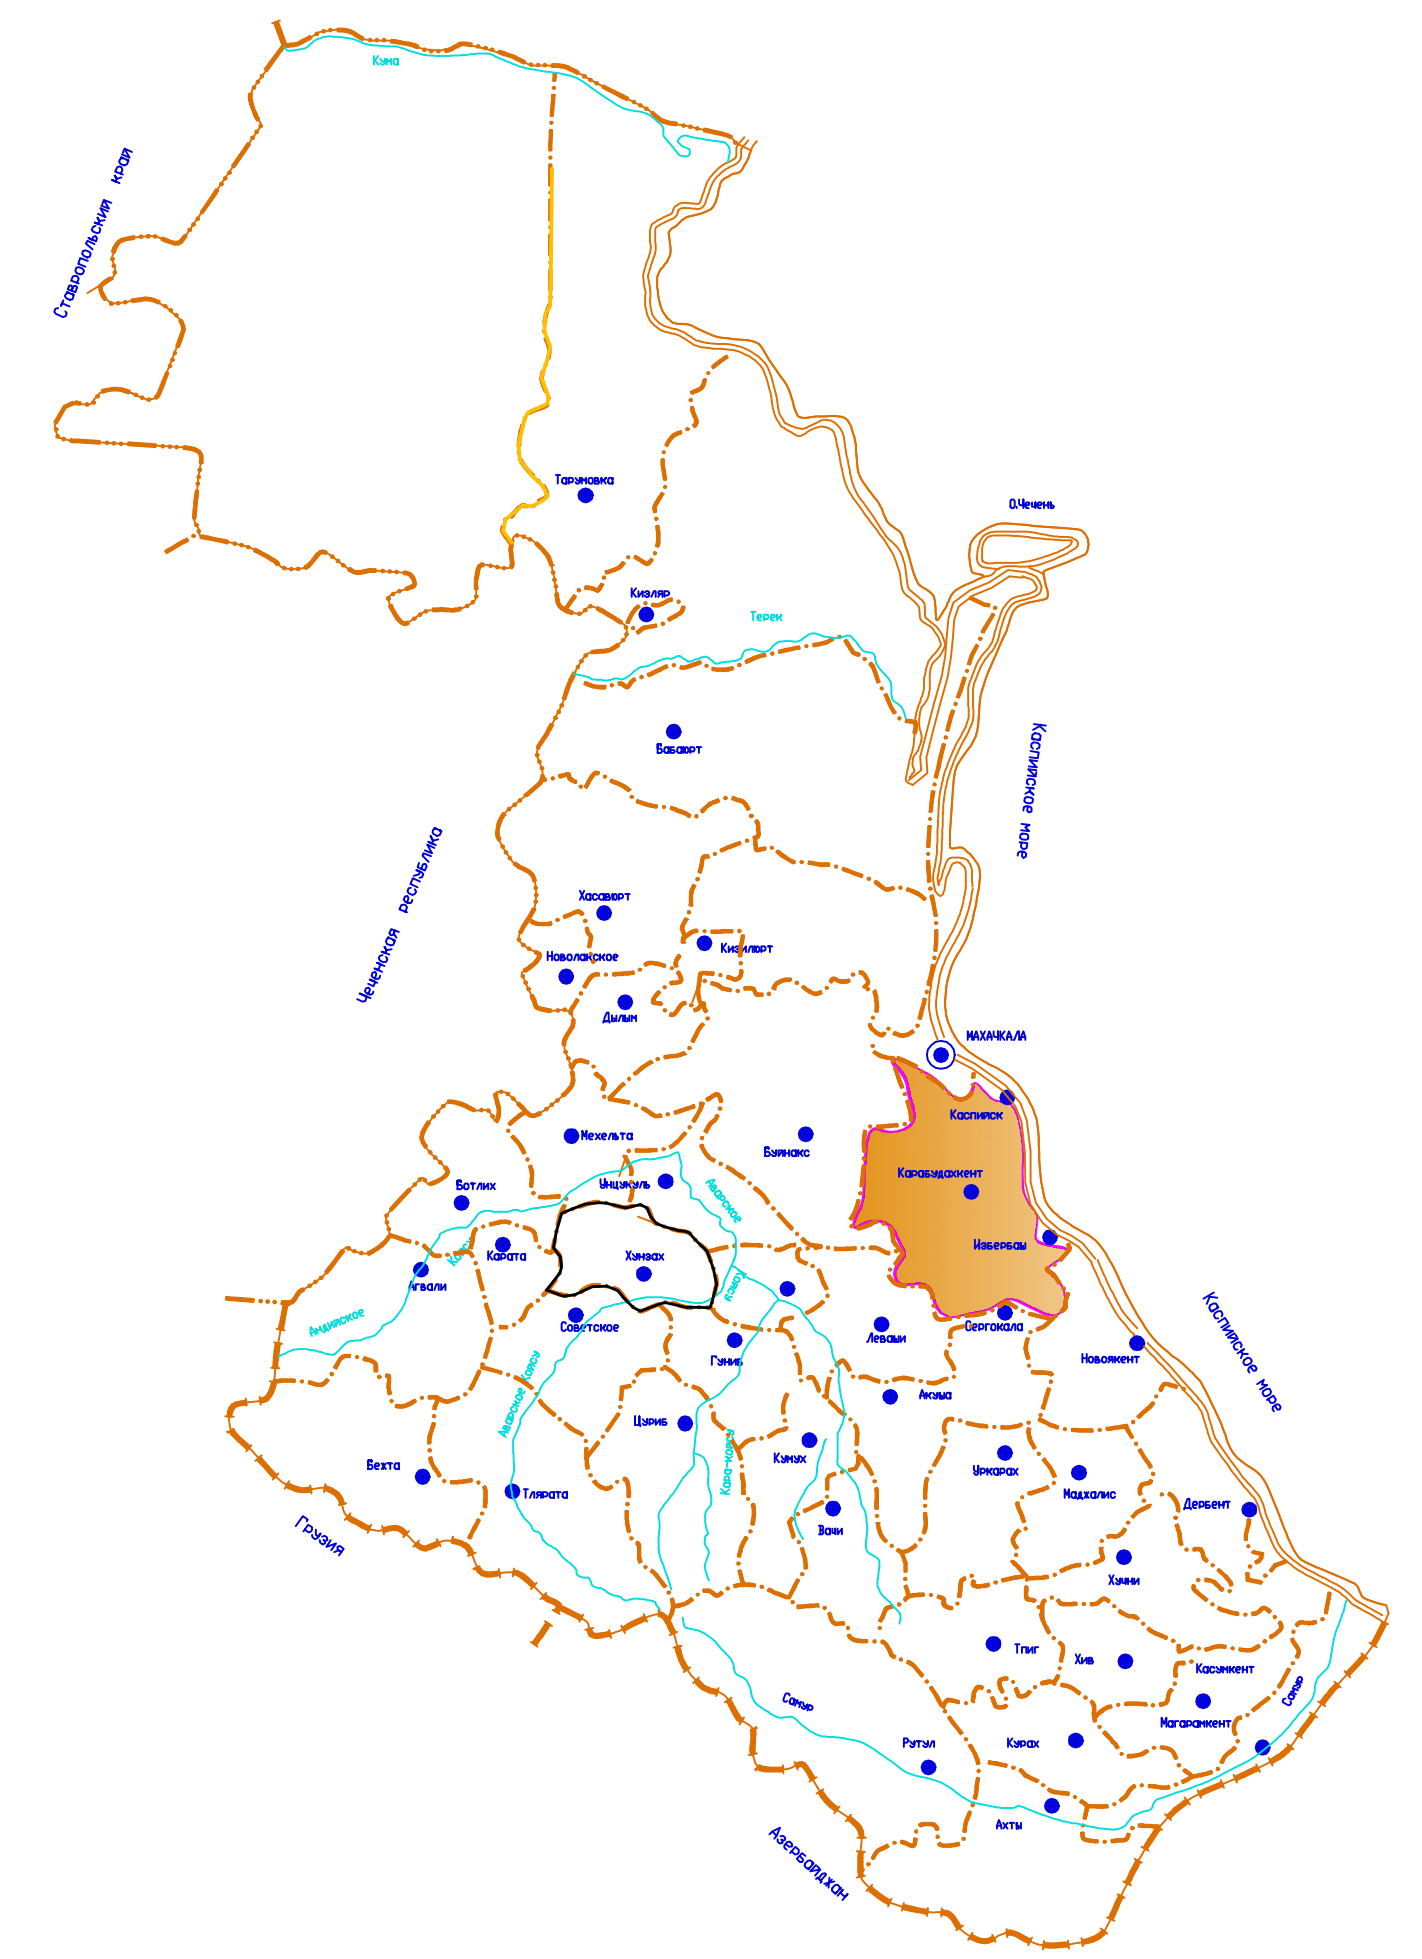


Описание смежных земельных участков
Присельный участок
От А до В - земли МО СП "село Карабудахент" Карабудахентского района
От В до В - земли МО СП "село Удлубийаул" Карабудахентского района
От В до Г - земли Госсовета
От Г до Д - земли МО СП "с/с Губулевский" Карабудахентского района
От Д до А - земли Госсовета

Чересполосный участок № 1
От А до В - земли Госсовета
От В до В - земли Госсовета
От В до Г - земли Госсовета
От Г до Д - земли МО СП "с/с Губулевский" Карабудахентского района
От Д до В - земли Левашинского района
От В до Ж - земли Госсовета
От Ж до А - земли Левашинского района


Чересполосный участок № 2
От А до В - земли МО СП "с/с Кака -Шуриевский" Карабудахентского района
От В до В - земли Акушинского района
От В до Г - земли Госсовета
От Г до Д - земли Чародинского района
От Д до В - земли Акушинского района
От В до Ж - земли МО СП "село Мамакент" Карабудахентского района
От Ж до З - земли МО СП "с/с Кака -Шуриевский" Карабудахентского района
От З до И - земли и.Мавис
От И до К - земли МО СП "село Карабудахент" Карабудахентского района
От К до А - земли Госсовета

Чересполосный участок № 3
От А до А - земли Госсовета

Чересполосный
участок № 3

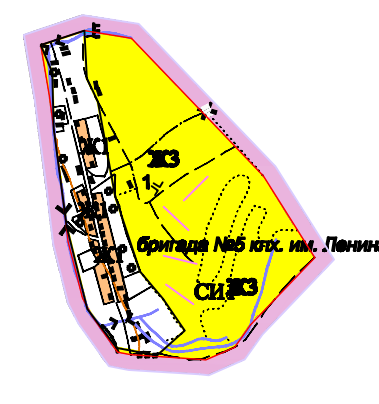

Присельный участок

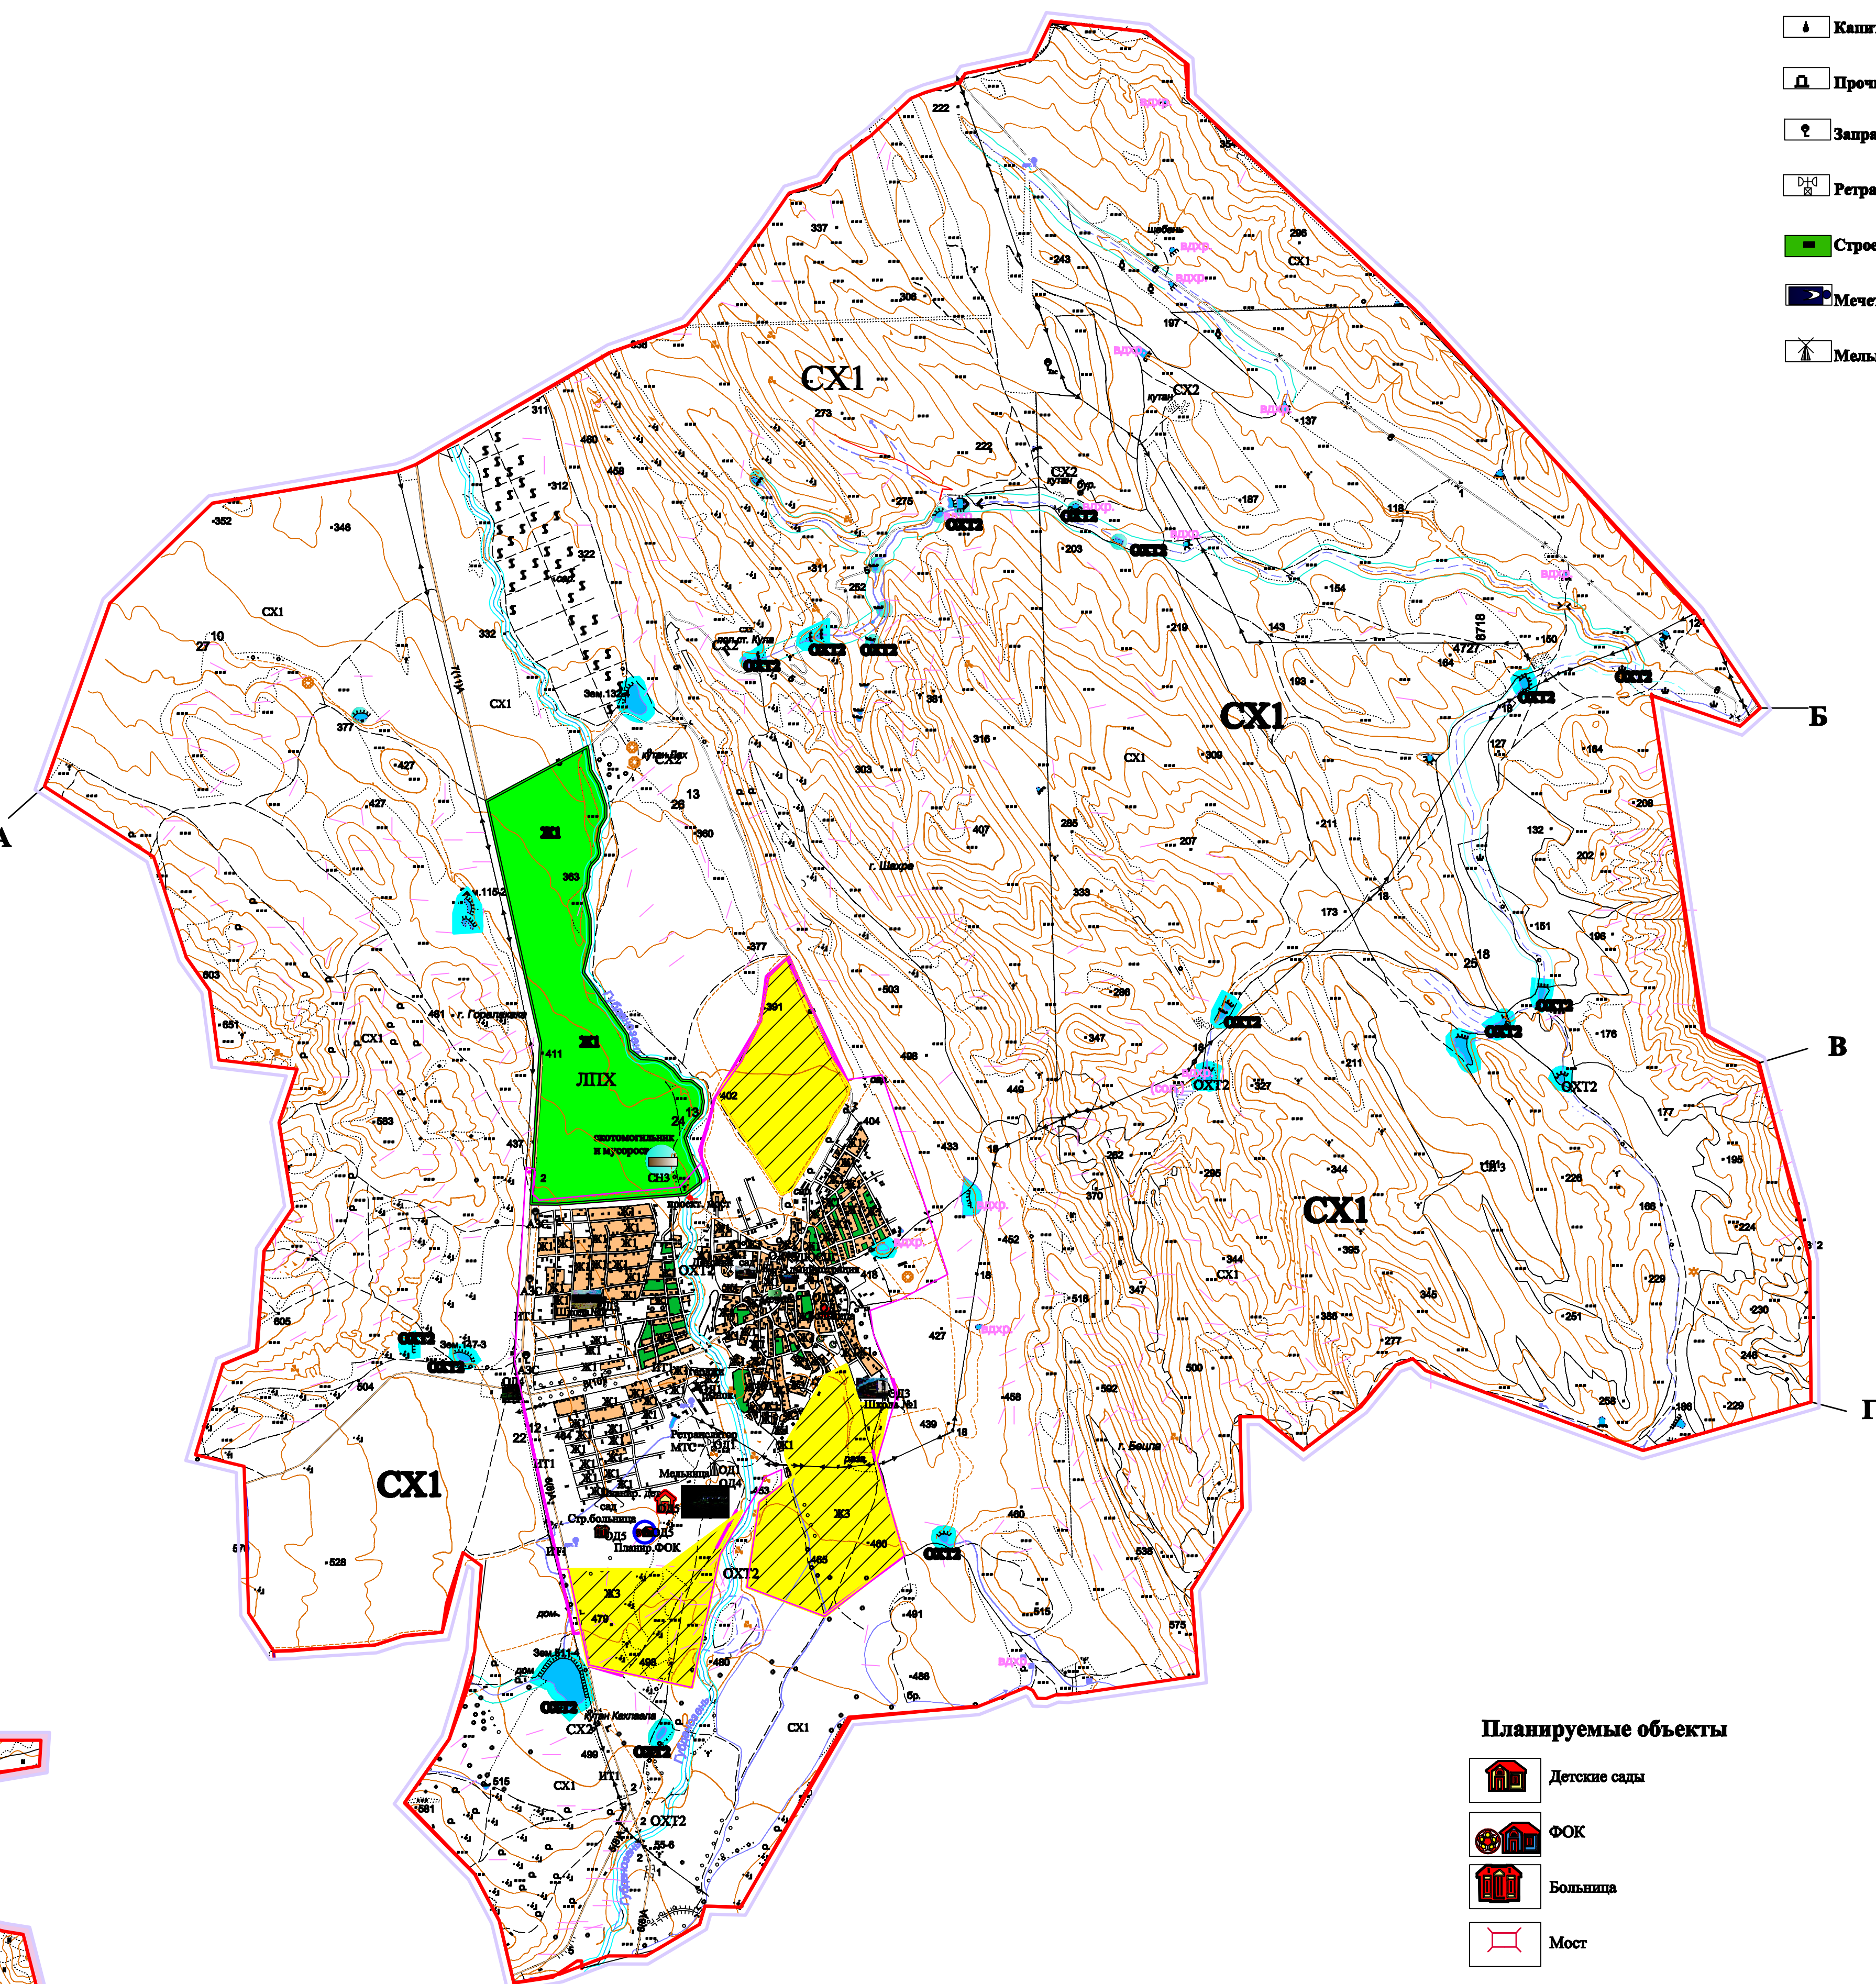

Условные обозначения

Границы

- Граница сельского поселения
- Граница населенного пункта

Функциональные зоны использования территории

- Зона застройки индивидуальными жилыми домами (ИЖЗ)
- Зона застройки многоквартирными жилыми домами (ЖЗ)
- Зона территорий перспективного развития жилой застройки (ЖП)
- Зона размещения объектов делового, общественного, коммерческого назначения (ОДП)
- Зона размещения объектов здравоохранения, социальной защиты (ОЗ)
- Зона размещения объектов учебно-образовательных объектов (ОУО)
- Зона размещения скотопрогонных объектов (ОС)
- Зона размещения объектов территории перспективного развития многофункционального назначения жилой застройки (ОМЖЗ)
- Климатическая зона (КЗ)
- Зона размещения объектов инженерно-транспортной инфраструктуры (ИТИ)
- Зона рекреации общего назначения (ОЗР)
- Зона кладбищ (СН)
- Зона свалки, полигона ТКО, очистных сооружений канализации (СЗ)
- Зона светотехническая (СЗТ)
- Зона санатория, отдыха территории (в том числе водоемы) (СЗВ)
- Зона размещения складов и отстойников (СЗН)
- Зона с/х угодий (СХ)
- Зона размещения объектов с/х назначения (СХЗ)
- Зона придорожных территорий (ОХТ2)
- Зона рекреационного назначения (ОХТ3)
- Зона историко-культурного назначения (ОХТ4)

Условные обозначения

- ЛПХ
- Защитные посадки
- Кладбище
- Светотехника
- Жилая застройка
- Планируемая застройка
- Граница населенного пункта
- Граница сельсовета
- Капитальные сооружения большого типа
- Прочие памятники
- Запретные стелы, бензоколонки
- Регулятор МТС
- Строения, сооружения, промышленные объекты
- Мечеть
- Мельница

Транспортно-инженерная инфраструктура

- Автомобильные дороги местного значения
- Дороги с грунтовыми покрытиями
- Улицы-дорожки с/х
- Линии электропередач
- Надземный газопровод

Гидрография

- Водоемы
- Колодезь, артезианская скважина (А)
- Каналы

Планируемые объекты

- Детские сады
- ФСК
- Больница
- Мост

Код	Наименование	Символ
ИЖЗ	Зона застройки индивидуальными жилыми домами	[Symbol]
ЖЗ	Зона застройки многоквартирными жилыми домами	[Symbol]
ЖП	Зона территорий перспективного развития жилой застройки	[Symbol]
ОДП	Зона размещения объектов делового, общественного, коммерческого назначения	[Symbol]
ОЗ	Зона размещения объектов здравоохранения, социальной защиты	[Symbol]
ОУО	Зона размещения объектов учебно-образовательных объектов	[Symbol]
ОС	Зона размещения скотопрогонных объектов	[Symbol]
ОМЖЗ	Зона размещения объектов территории перспективного развития многофункционального назначения жилой застройки	[Symbol]
КЗ	Климатическая зона	[Symbol]
ИТИ	Зона размещения объектов инженерно-транспортной инфраструктуры	[Symbol]
ОЗР	Зона рекреации общего назначения	[Symbol]
СН	Зона кладбищ	[Symbol]
СЗ	Зона свалки, полигона ТКО, очистных сооружений канализации	[Symbol]
СЗТ	Зона светотехническая	[Symbol]
СЗВ	Зона санатория, отдыха территории (в том числе водоемы)	[Symbol]
СЗН	Зона размещения складов и отстойников	[Symbol]
СХ	Зона с/х угодий	[Symbol]
СХЗ	Зона размещения объектов с/х назначения	[Symbol]
ОХТ2	Зона придорожных территорий	[Symbol]
ОХТ3	Зона рекреационного назначения	[Symbol]
ОХТ4	Зона историко-культурного назначения	[Symbol]

ФУНКЦИОНАЛЬНЫЕ ЗОНЫ

- Населенные пункты
- Зоны планируемые под развитие населенных пунктов
- Зоны сельскохозяйственного назначения
- Водный фонд
- Рекреационная зона

Код	Наименование	Символ
ИЖЗ	Зона застройки индивидуальными жилыми домами	[Symbol]
ЖЗ	Зона застройки многоквартирными жилыми домами	[Symbol]
ЖП	Зона территорий перспективного развития жилой застройки	[Symbol]
ОДП	Зона размещения объектов делового, общественного, коммерческого назначения	[Symbol]
ОЗ	Зона размещения объектов здравоохранения, социальной защиты	[Symbol]
ОУО	Зона размещения объектов учебно-образовательных объектов	[Symbol]
ОС	Зона размещения скотопрогонных объектов	[Symbol]
ОМЖЗ	Зона размещения объектов территории перспективного развития многофункционального назначения жилой застройки	[Symbol]
КЗ	Климатическая зона	[Symbol]
ИТИ	Зона размещения объектов инженерно-транспортной инфраструктуры	[Symbol]
ОЗР	Зона рекреации общего назначения	[Symbol]
СН	Зона кладбищ	[Symbol]
СЗ	Зона свалки, полигона ТКО, очистных сооружений канализации	[Symbol]
СЗТ	Зона светотехническая	[Symbol]
СЗВ	Зона санатория, отдыха территории (в том числе водоемы)	[Symbol]
СЗН	Зона размещения складов и отстойников	[Symbol]
СХ	Зона с/х угодий	[Symbol]
СХЗ	Зона размещения объектов с/х назначения	[Symbol]
ОХТ2	Зона придорожных территорий	[Symbol]
ОХТ3	Зона рекреационного назначения	[Symbol]
ОХТ4	Зона историко-культурного назначения	[Symbol]

Символ	Наименование
[Symbol]	Сельскохозяйственные угодья
[Symbol]	Водоемы
[Symbol]	Сельскохозяйственные скважины

Муниципальный контракт с Администрацией МО "Карабудахентский район"			
ГЕНЕРАЛЬНЫЙ ПЛАН		МО СП "село Гурбуки"	
Директор: Ахмедов А.Г.	Карта градостроительного зонирования территории	этап	лист
Инж. тех. Павел В.Д.	Масштаб 1:25000	II	1
Инженер тех. Сидоров У.М.			1
		ОАО "ДетИнформ" 2017г.	