





Благоустройство спортивной площадки и тротуара в пос. Манас, ул. Буйнакского 24





Экспликация

- 1. Входная арка — 1
- 2. Мусорная урна — 18
- 3. Скамейка — 18
- 4. Фонарный столб — 18
- 5. Автостоянка на 42 машины на территории администрации, перед мечетью и на ее территории
- 6. Металлическое ограждение — 1
- 7. Питьевой родник — 1

Условные обозначения

- существующие здания
- асфальтовое покрытие
- отмостка дороги
- склон
- озеленение
- тротуарная плитка
- автостоянка
- газовая труба
- территория благоустройства
- оси дорог

Деревья и кустарники листопадные:

- Сирень Вангутта, скумпия, форация, роза сирийская, сирень, вейгела, платан, липа, клен, рябина, береза, боярышник, калина.


Деревья и кустарники вечнозелёные:

- Туя западная, можжевельник казацкий, самшит колхидский, ель.

Цветники:


- Пионы, ирисы, георгины, хризантемы, дуби, гладиолусы
- Газон из многолетних трав

Благоустройство сквера, и территории администрации и тротуара в пос. Манас		Столи	Лист	Листов
		п	п	
Проверил	Бурчиев О.И.			
Исполнил	Исмаилова Д.Г.			
РАЗБИВОЧНЫЙ ЧЕРТЕЖ. М 1:500				

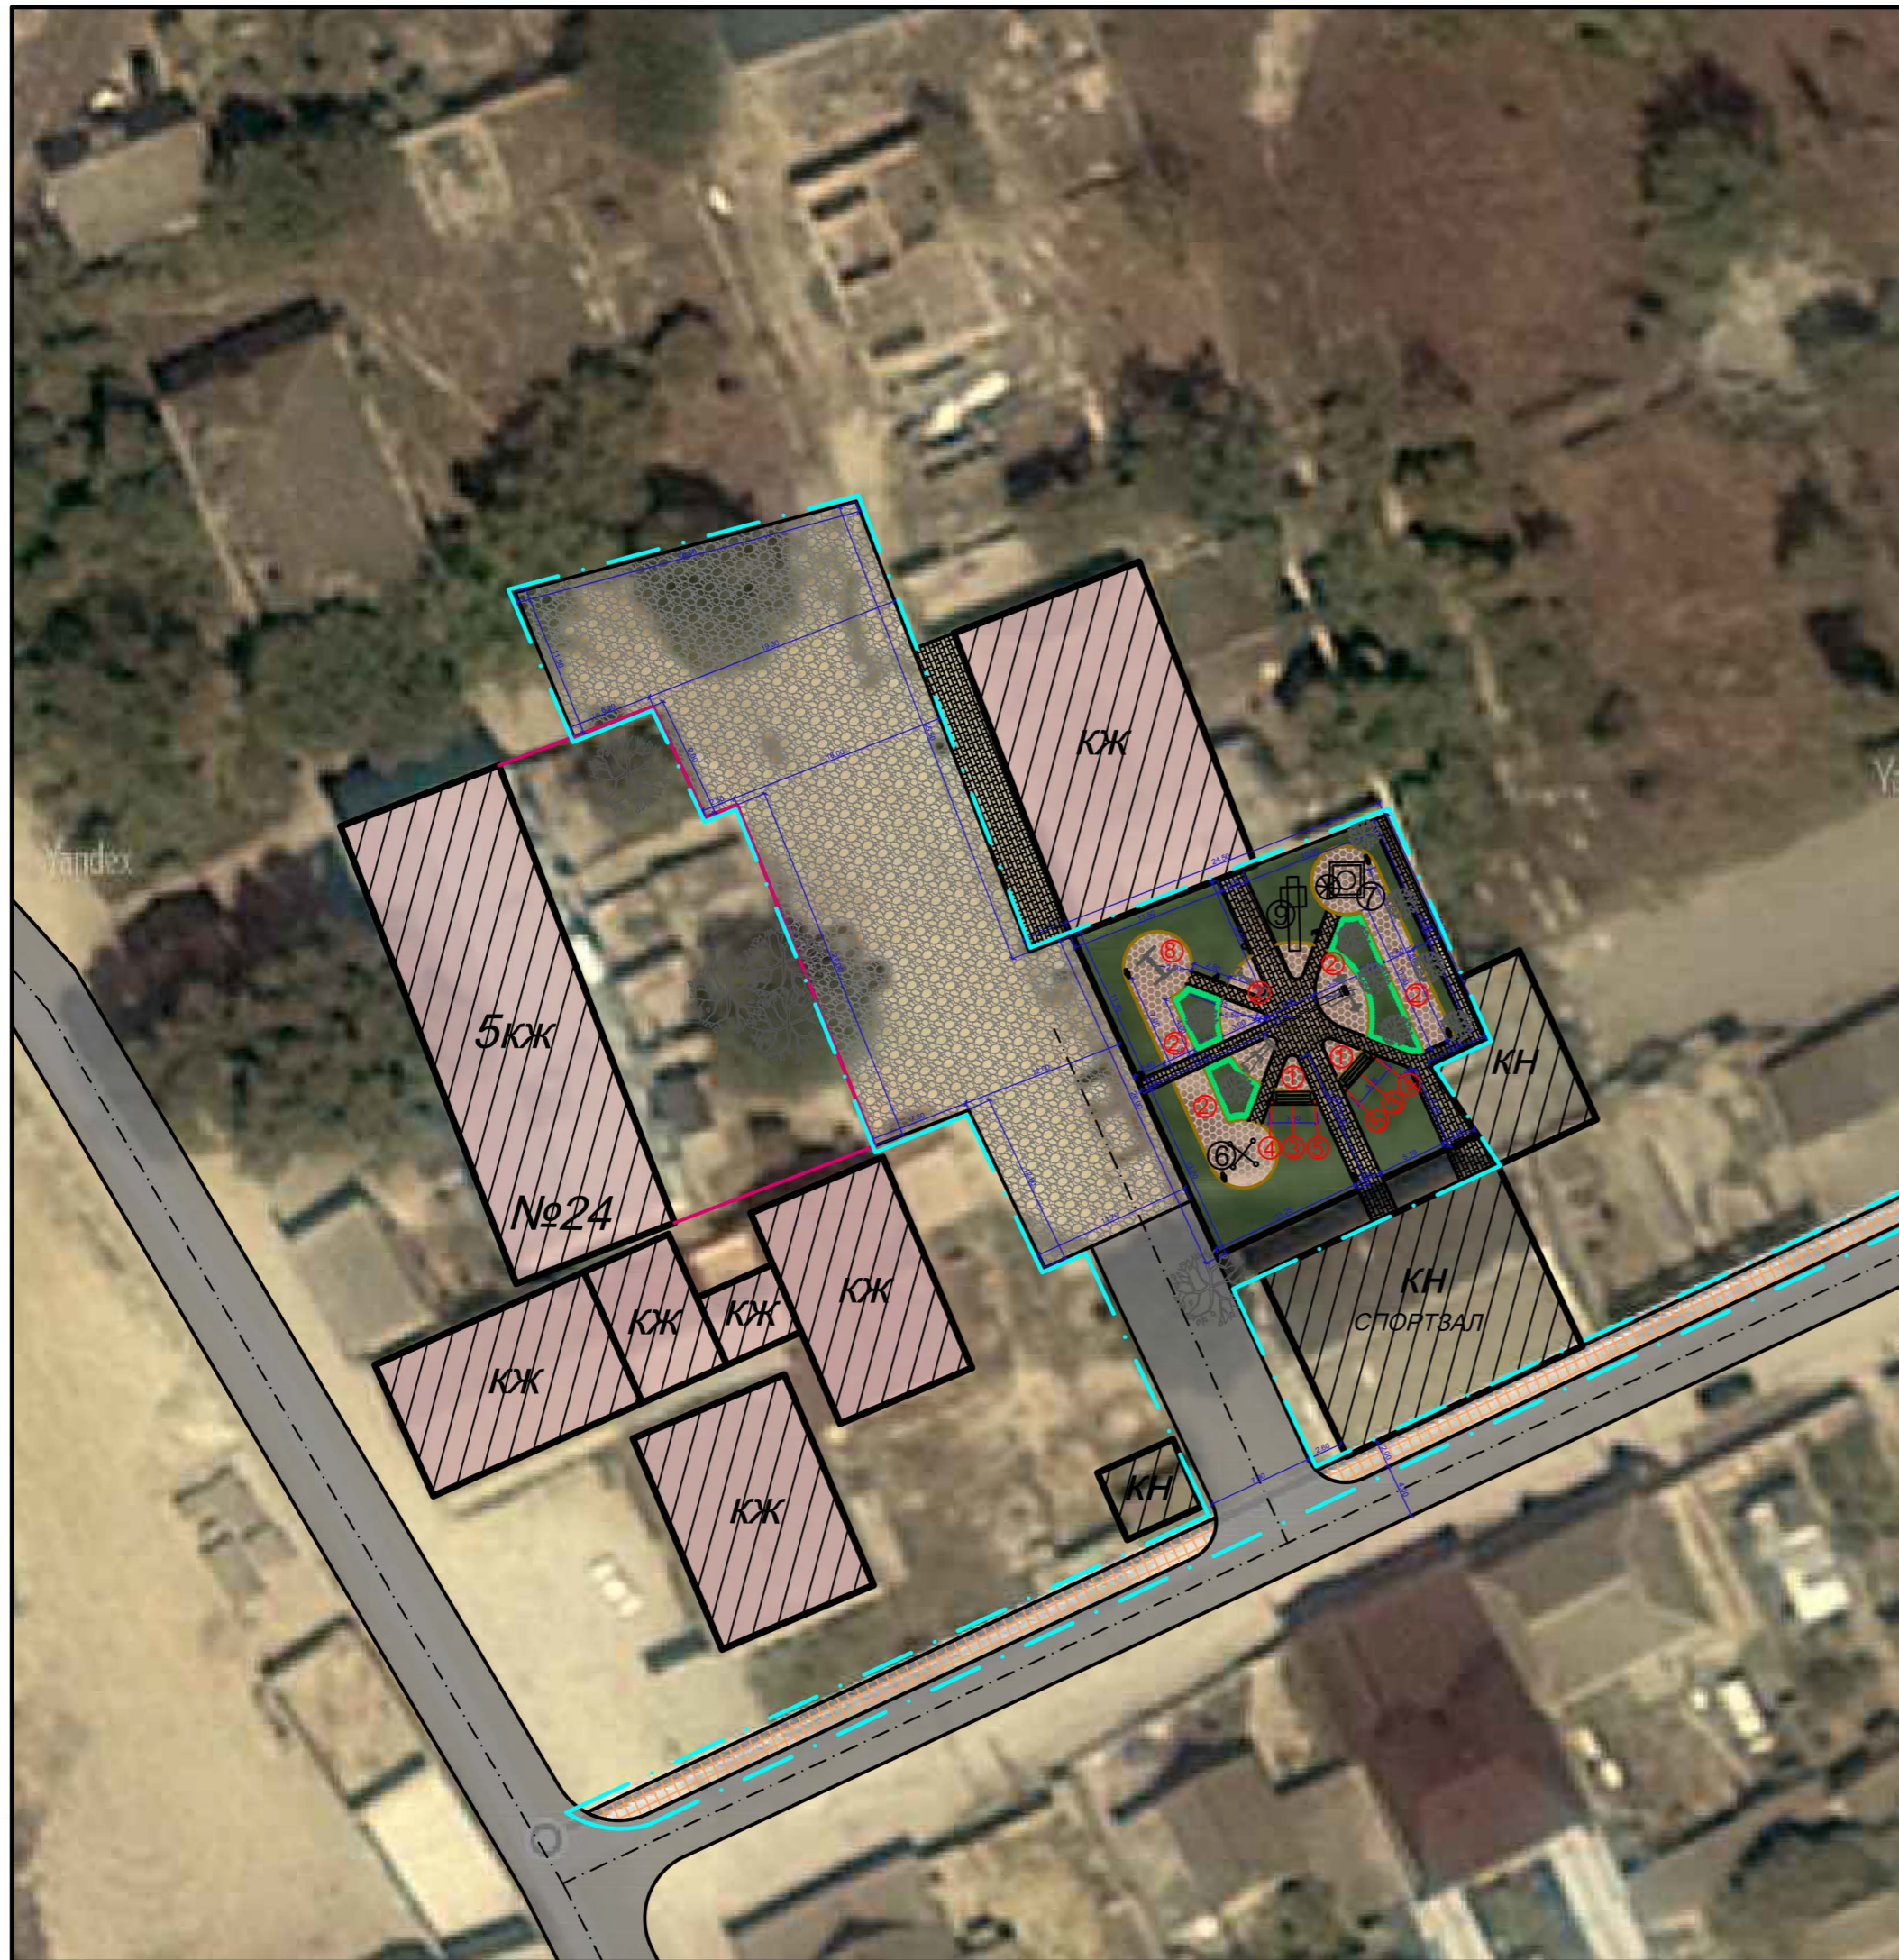

Экспликация


1. Зона отдыха 1
2. Детские и спорт. площадка
3. Скамейка 4
4. Фонарный столб 18
5. Мусорная урна
6. Карусель
7. Песочница
8. Качели
9. Горка

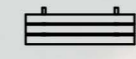


Условные обозначения



- существующие здания

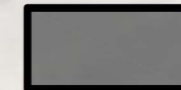

- асфальтовое покрытие

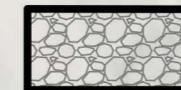

- щебенка




- озеленение




- тротуарная плитка



- резиновое покрытие

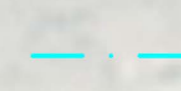


- территория благоустро.

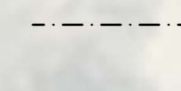


- оси дорог

Деревья и кустарники листопадные:

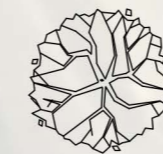

Спирея Вангутта, скумпия, форзиция, роза сирийская, сирень, вейгела, платан, липа, клен, рябина, береза, боярышник, калина.

Деревья и кустарники вечнозелёные:

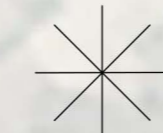

Туя западная, можжевельник казацкий, самшит колхидский, ель.

Цветники:



Пионы, ирисы, георгины, хризантемы, дубки, гладиолусы

Газон из многолетних трав

				Благоустройство спортивной площадки и тротуара в пос. Манас, ул. Буйнакского 24.	Стадия	Лист	Листов
					п	гп	
Проверил	Бурзиев О.Н.			РАЗБИВОЧНЫЙ ЧЕРТЕЖ. М 1:500			
Исполнила	Исмаилова Д.Б.						