



**ГЕНЕРАЛЬНЫЙ ПЛАН  
МО "пос. Ачису" КАРАБУДАХКЕНТСКОГО РАЙОНА РЕСПУБЛИКИ ДАГЕСТАН  
Карта градостроительного зонирования территории**

Расположение МО "пос.Ачису" в системе расселения  
Карабудахкентского района Республики Дагестан

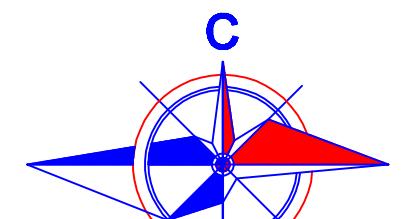

Расположение Карабудахкентского района  
в системе расселения Республики Дагестан

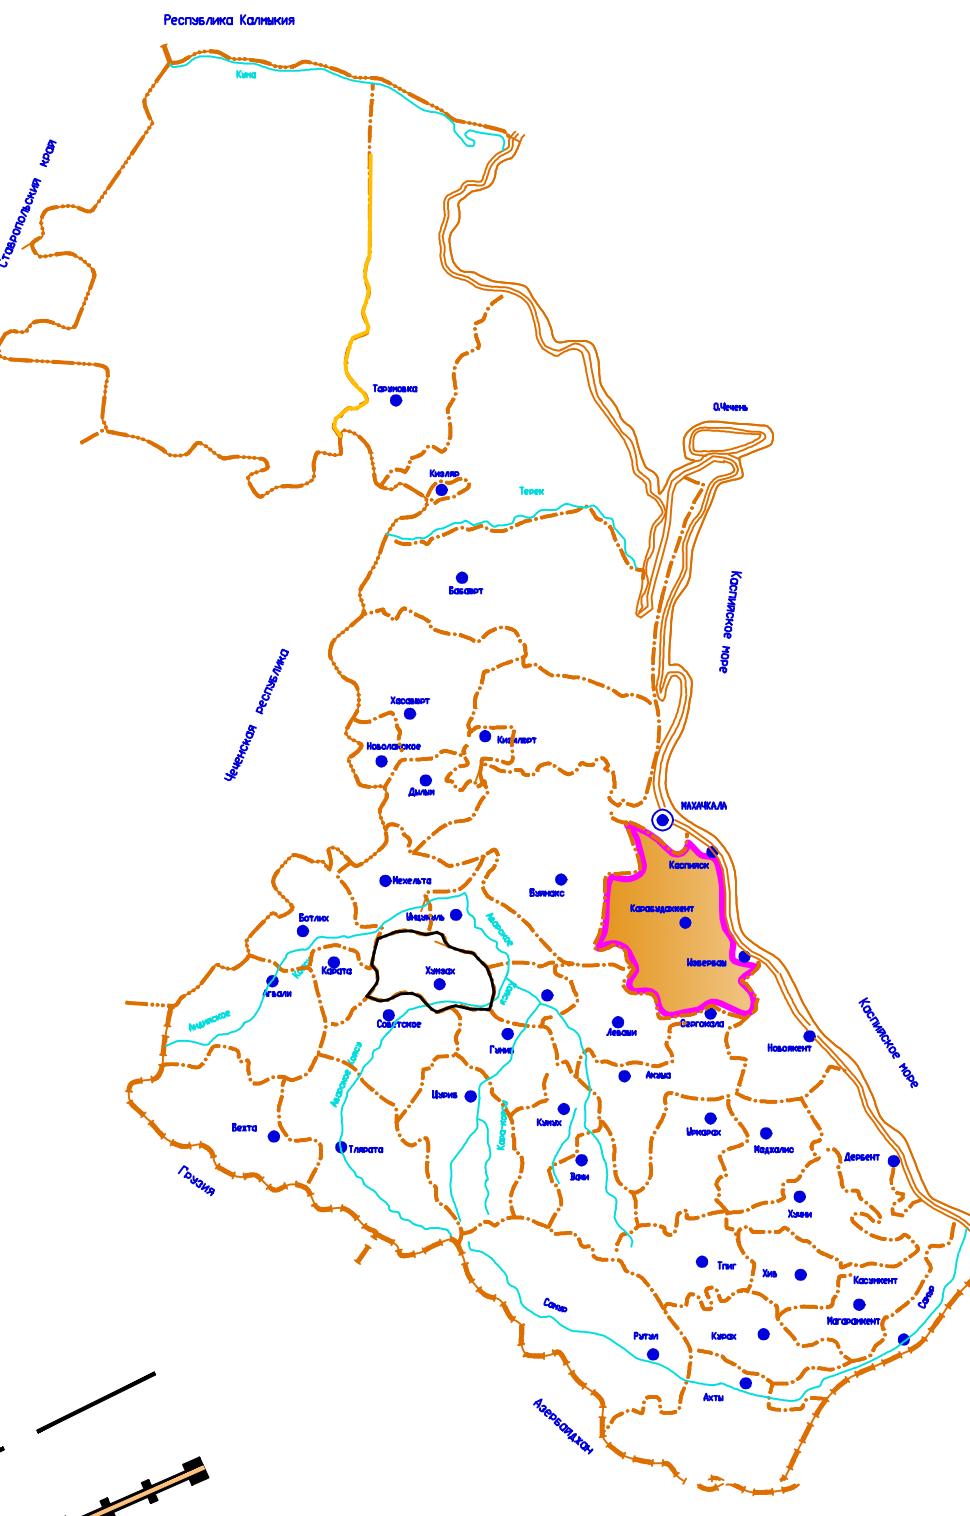

**Условные обозначения**

- Границы**
- Граница населенного пункта
- Функциональные зоны использования территории**
- Зона застройки индивидуальными жилыми домами (Ж1)
- Зона застройки малогрупповыми жилыми домами (Ж2)
- Зона территорий перспективного развития жилой застройки (Ж3)
- ОД1 Зона размещения объектов делового, общественного, коммерческого, ритейльного назначения (ОД1)
- ОД2 Зона размещения объектов здравоохранения, социальной защиты (ОД2)
- ОД3 Зона размещения объектов учебно-образовательных объектов (ОД3)
- ОД4 Зона размещения спортивно-оздоровительных объектов (ОД4)
- ОД5 Зона размещения объектов территорий перспективного развития многофункциональной обнесенно-деловой застройки (ОД5)
- И1 Зона размещения промышленных объектов (И1)
- ИТ1 Зона размещения объектов инженерно-транспортной инфраструктуры (ИТ1)
- Р1 Зеленое насаждение общего пользования (Р1)
- СН1 Зона кийбиц (СН1)
- СН2 Зона свалок, полигонов ТБО, очистных сооружений канализации (СН2)
- СН3 Зона скотоматочников (СН3)
- СН4 Зона спектретерриторий, режимных территорий (в том числе водозабора) (СН4)
- СН1 Зона размещения садовых и огороднических участков (СН1)
- СХ1 Зона с/х угодий (СХ1)
- СХ2 Зона размещения объектов с/х назначения (СХ2)
- ОХТ2 Зона природоохранных территорий (ОХТ2)
- ОХТ3 Зона рекреационного назначения (ОХТ3)
- ОХТ4 Зона историко-культурного назначения (ОХТ4)

