

Извещение

Администрация МР «Карабудахкентский район» в соответствии со ст. 40 Градостроительного Кодекса РФ информирует о проведении 1 июля 2024 года в 18 час 30 мин публичных слушаний по вопросу принятия решения о представлении разрешения на отклонения от предельных параметров разрешенного строительства на строительство объекта дорожного строительства расположенного в с. Гурбуки Карабудахкентского района на земельном участке с кадастровым номером 05:09:000005:3037 в части установления минимальных отступов от границ земельного участка (согласно схеме размещения объекта) и увеличения процента застройки до 75 процентов.

Правообладатели смежных земельных участков и объектов капитального строительства и заинтересованные лица вправе принять участие в указанных публичных слушаниях и представить в комиссию свои предложения и замечания, касающиеся указанного вопроса, для включения их в протокол публичных слушаний.

С проектом на отклонения от предельных параметров разрешенного строительства объекта дорожного строительства расположенного в с. Гурбуки Карабудахкентского района на земельном участке с кадастровым номером 05:09:000005:3037 в части установления минимальных отступов от границ земельного участка (согласно схеме размещения объекта) и увеличения процента застройки до 75 процентов. можно ознакомиться в Отделе строительства и архитектуры администрации МР «Карабудахкентский район» на официальном сайте МР «Карабудахкентский район» bekenez.ru

Публичные слушания проводятся по адресу: Администрация МР «Карабудахкентский район», с. Карабудахкент, ул. Советская 2, актовый зал администрации района.

Глава

МР «Карабудахкентский район»



Амиралиев М.Г



автоморога Гурьку-Карабугахкент

Должность	Ф.И.О.	Подпись	Дата

Топографическая съемка


Р/Д. Карабудахкентский район, с. Гурьку

Масштаб 1:500

25.04.2024

Смодия	Лист	Листов
	1	1

- Условные обозначения
- строение
 - объект топографической съемки
 - граница смежных земельных участков
 - ось газопровода
 - железобетонное здание/нежилая постройка
 - ж.к. электрический ствол

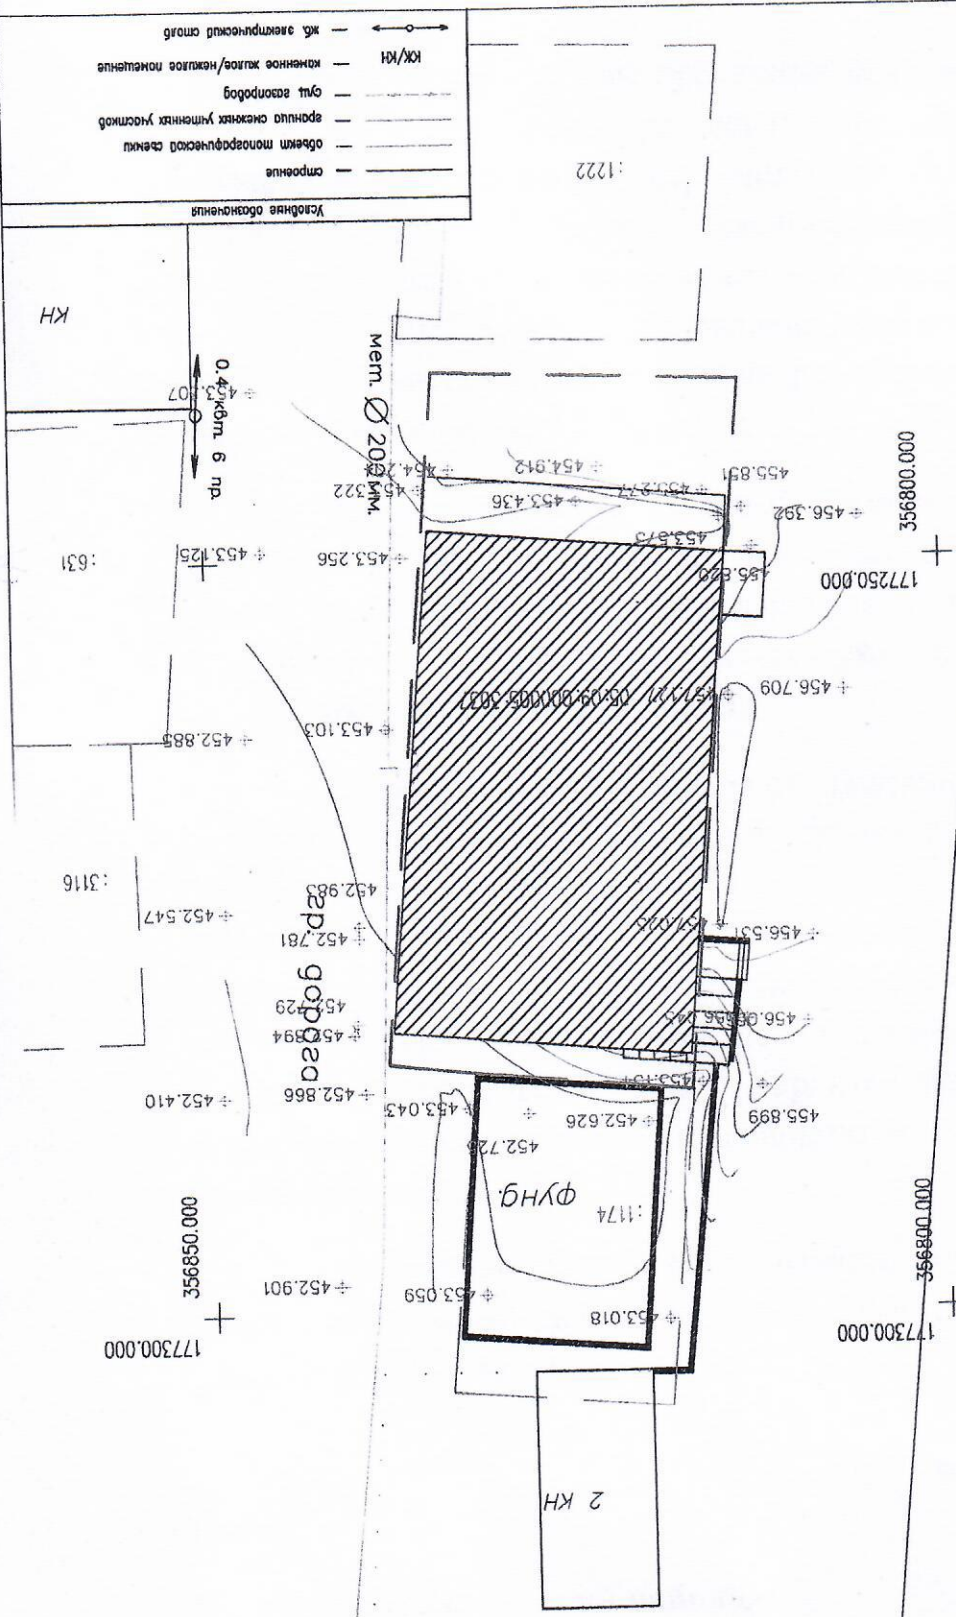

177300.000
+
355895.000

177300.000
+
355895.000